

令和5年11月1日

地元の皆様へ

千葉市建設局下水道施設部
下水道整備課長

公共下水道の改良工事について（お知らせ）

時下、皆様方におかれましては、ますます御清栄のこととお喜び申し上げます。

また、日頃より公共下水道事業につきまして、ご協力を賜り厚くお礼申し上げます。

このたび、別添「位置図」の場所において、既設下水道管の改良工事を下記のとおり行いますので、お知らせいたします。

工事期間中は、何かとご不便をお掛けするかと思いますが、ご理解ご協力をお願いいたします。


記

- 1 工事名 下水道施設改良工事（作新台5-1）
- 2 工事場所 裏面の「位置図」をご参照願います。
- 3 工事期間 令和5年11月中旬～令和6年3月上旬（予定）
昼間施工 9：00～17：00
※作業条件により作業時間に変更が生じる場合があります。
- 4 工事内容
 - ・古い下水道管を新しい下水道管に取り替えます。
 - ・新しいタイプ（安全対策型）のマンホール鉄蓋に取り替えます。
（作業にあたり、片側交互通行等の交通規制を行います。）
- 5 施工業者 株式会社大幹
TEL 043-255-5411
現場代理人 清水 健治
- 6 市担当者 再整備第二班 箕輪 卓真
TEL 043-245-5430

裏面の「位置図」をご参照ください。

下水道施設改良工事（作新台5-1）

1/5000

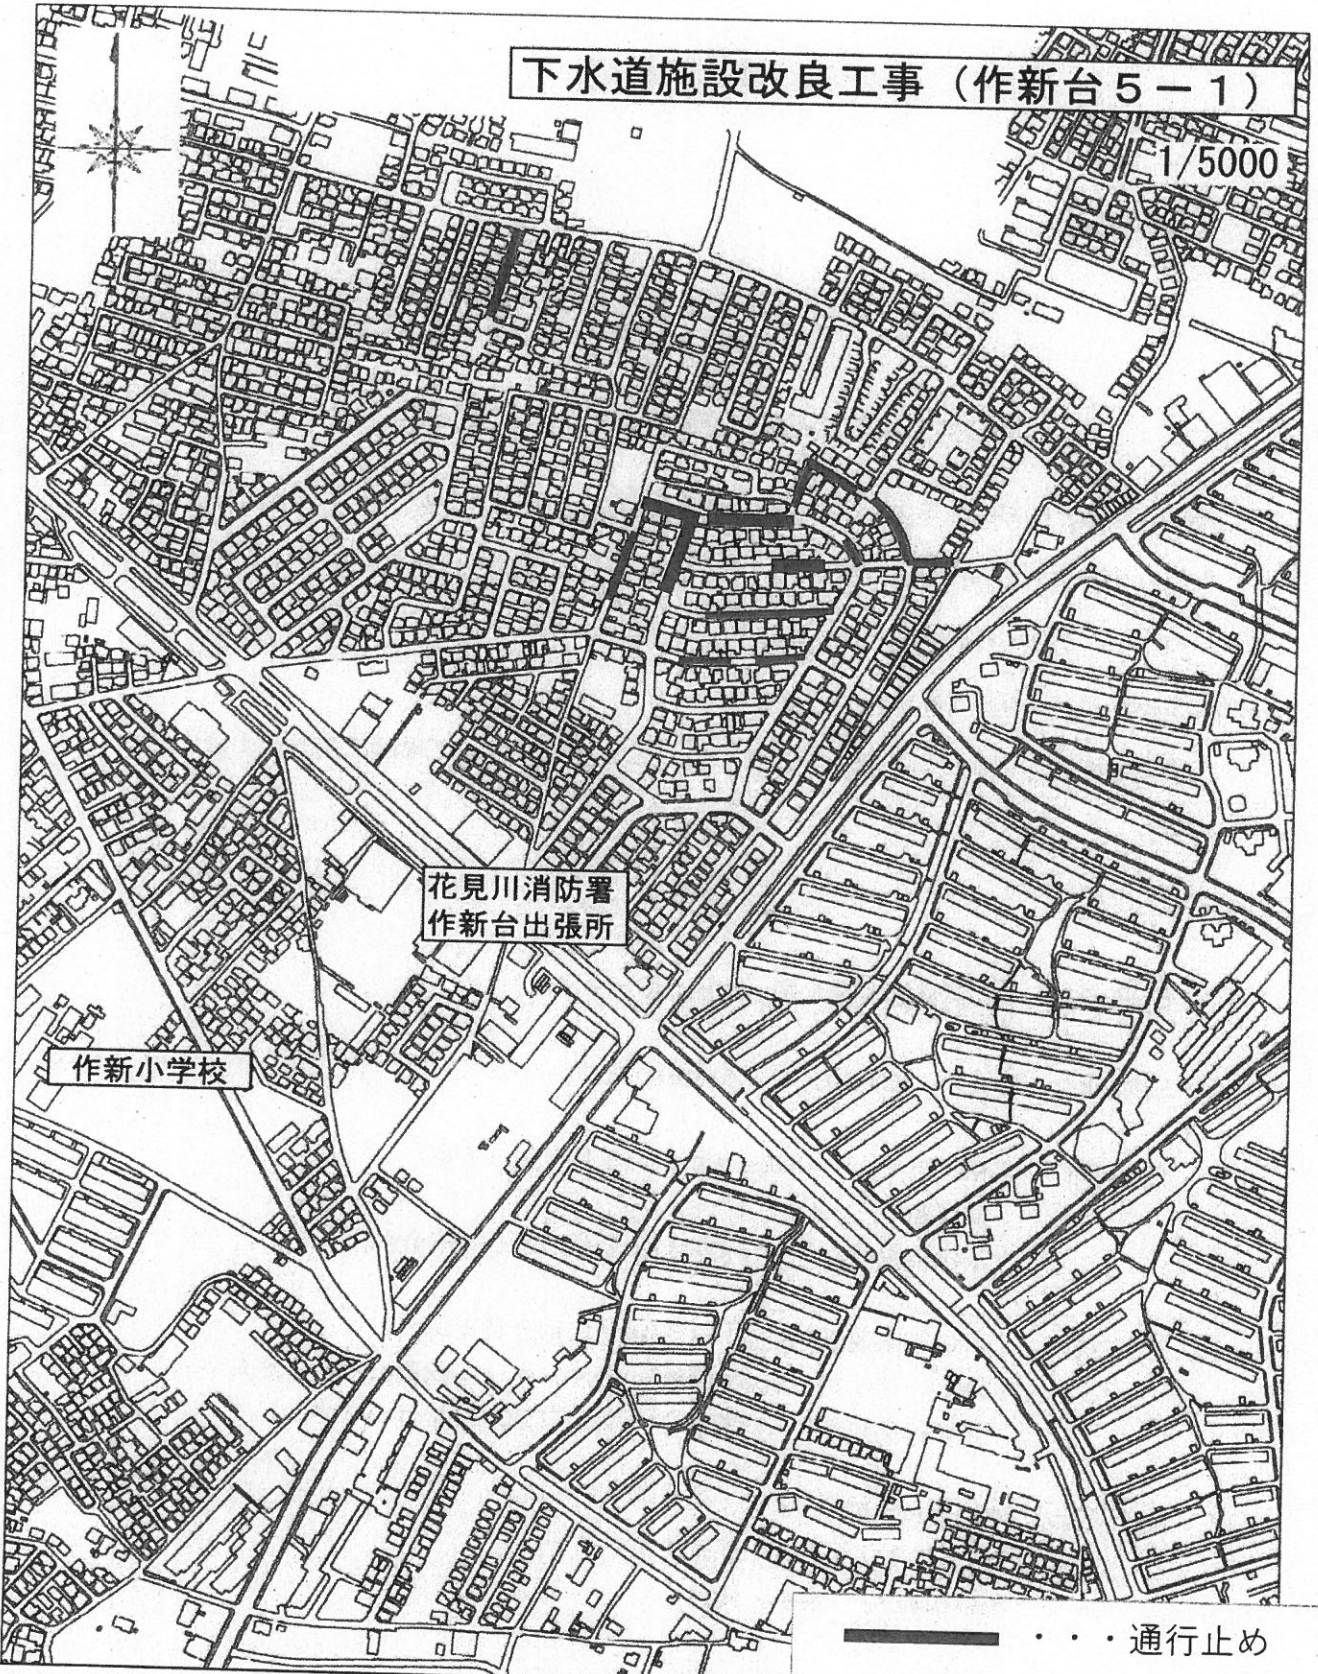

花見川消防署
作新台出張所

作新小学校

—— . . . 通行止め

—— . . . 片側通行

※通行止め箇所については、迂回路を設定する予定です。

【下水道工事イメージ（更生工事）】

例

