

令和 5 年 月 日

地元の皆様へ

千葉市建設局土木部
花見川・稲毛土木事務所維持建設課長

安全施設等設置工事のお知らせ

寒冷の候、皆様におかれましてはますますご清栄のこととお喜び申し上げます。

また、日頃より建設行政にご協力を賜り厚く感謝申し上げます。



さて、このたび、安全施設等設置工事を下記のとおり実施いたします。

期間中は工事により生じる騒音等でご迷惑・ご不便をおかけする場合がございますが、ご理解くださいますようお願いいたします。

なお、地元の皆様のご不便を一日でも少なくするため、極力期間の短縮を図るとともに騒音等の軽減につきましても十分配慮してまいりますので、ご協力の程、よろしくお願ひ申し上げます。

記

- | | |
|----------|---|
| 1 工事場所 | 千葉市花見川区作新台7丁目地内 |
| 2 工事予定期間 | 令和 5 年 12 月 中旬 ～ 令和 6 年 3 月 11 日
昼間工事 9:00～17:00 |
| 3 工事内容 | 道路附属施設工 一式 |
| 4 施工業者 | (株)ジーニクス
現場代理人 須山 照午 Tel. 043-251-7890 |
| 5 監督員 | 千葉市建設局土木部 花見川・稲毛土木事務所維持建設課
建設班 齋藤 優成 Tel. 043-257-8842 |

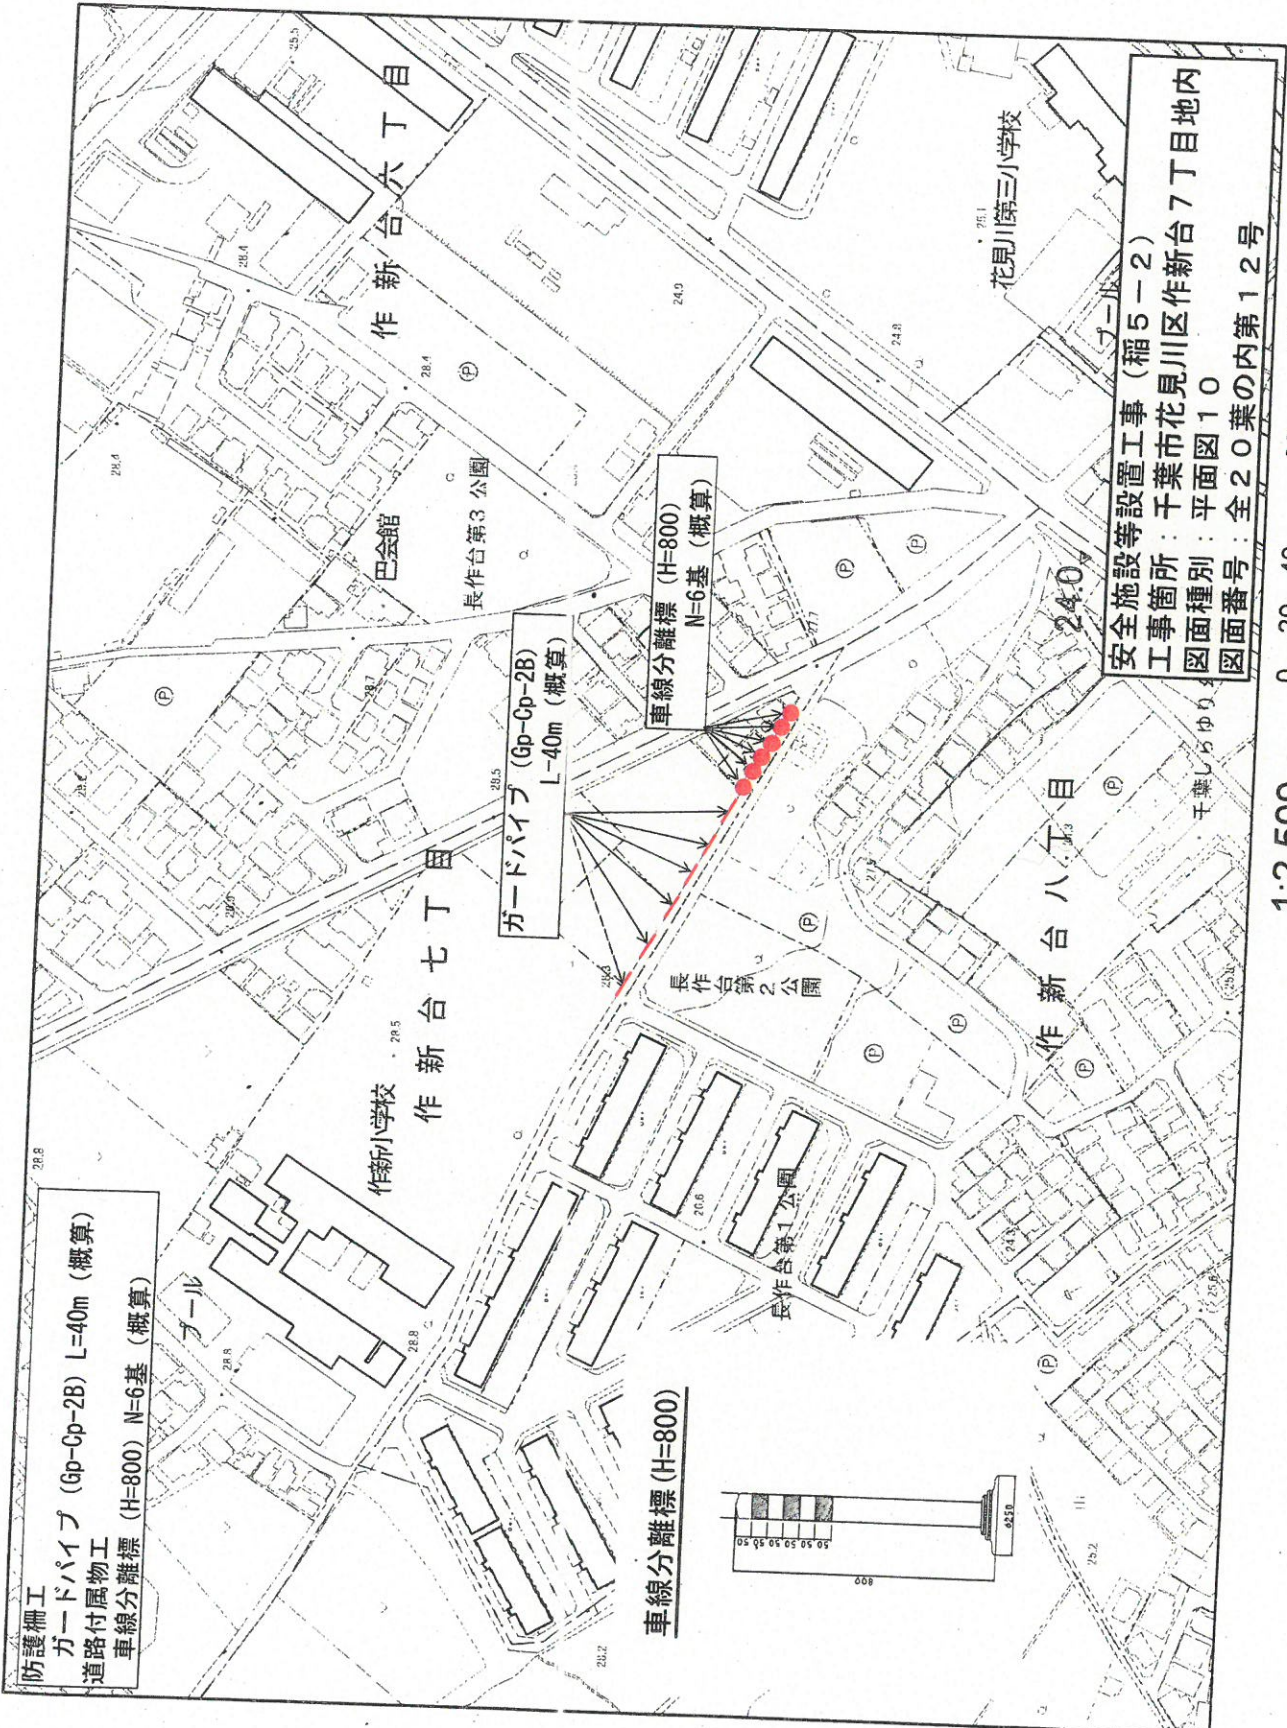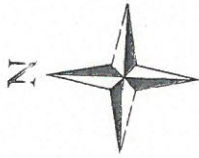

安全施設等設置工事 (稲5-2)
 工事箇所：千葉市花見川区作新台7丁目地内
 図面種別：平面図 10
 図面番号：全20葉の内第12号

