

6千 建 花 維 号 外
令和 6年 5月 吉日

地元のみなさまへ

千葉市建設局土木部
花見川・稲毛土木事務所維持建設課長

傷んだ道路舗装を直す工事 のお知らせ

薫風の候、貴台におかれましてはますますご清栄のこととお喜び申し上げます。

また、日頃より建設行政にご協力を賜り感謝申し上げます。

さて、このたび、長作町23号線外2舗装改良工事（花5-1）を下記のとおり
実施いたします。

↑長作町23号線に限る

工事期間中は工事により生じる騒音等でご迷惑・ご不便をおかけする場合がございますが、ご理解くださいますようお願いいたします。


なお、地元の皆様のご不便を一日でも少なくするため、極力期間の短縮を図るとともに騒音等の軽減につきましても十分配慮してまいりますので、よろしくご協力の程お願い申し上げます。

記

- 1 工事場所 千葉市 花見川区作新台6丁目地内外2
(裏面に位置図があります。) **↓下記のうち1週間程度**
- 2 工事予定期間 令和 6年 6月上旬 ~ 令和 6年 7月 20日
(午前9時00分 ~ 午後5時00分) (昼間作業)
- 3 工事内容 工事延長 350m
- 4 施工業者 株式会社小藏建設
現場代理人 本郷 清子 Tel. 043-251-2624
- 5 連絡先 千葉市建設局土木部 花見川・稲毛土木事務所維持建設課
建設班 木村 海斗 Tel. 043-257-8842

長作町23号線外2舗装改良工事（花5-1）

位置図

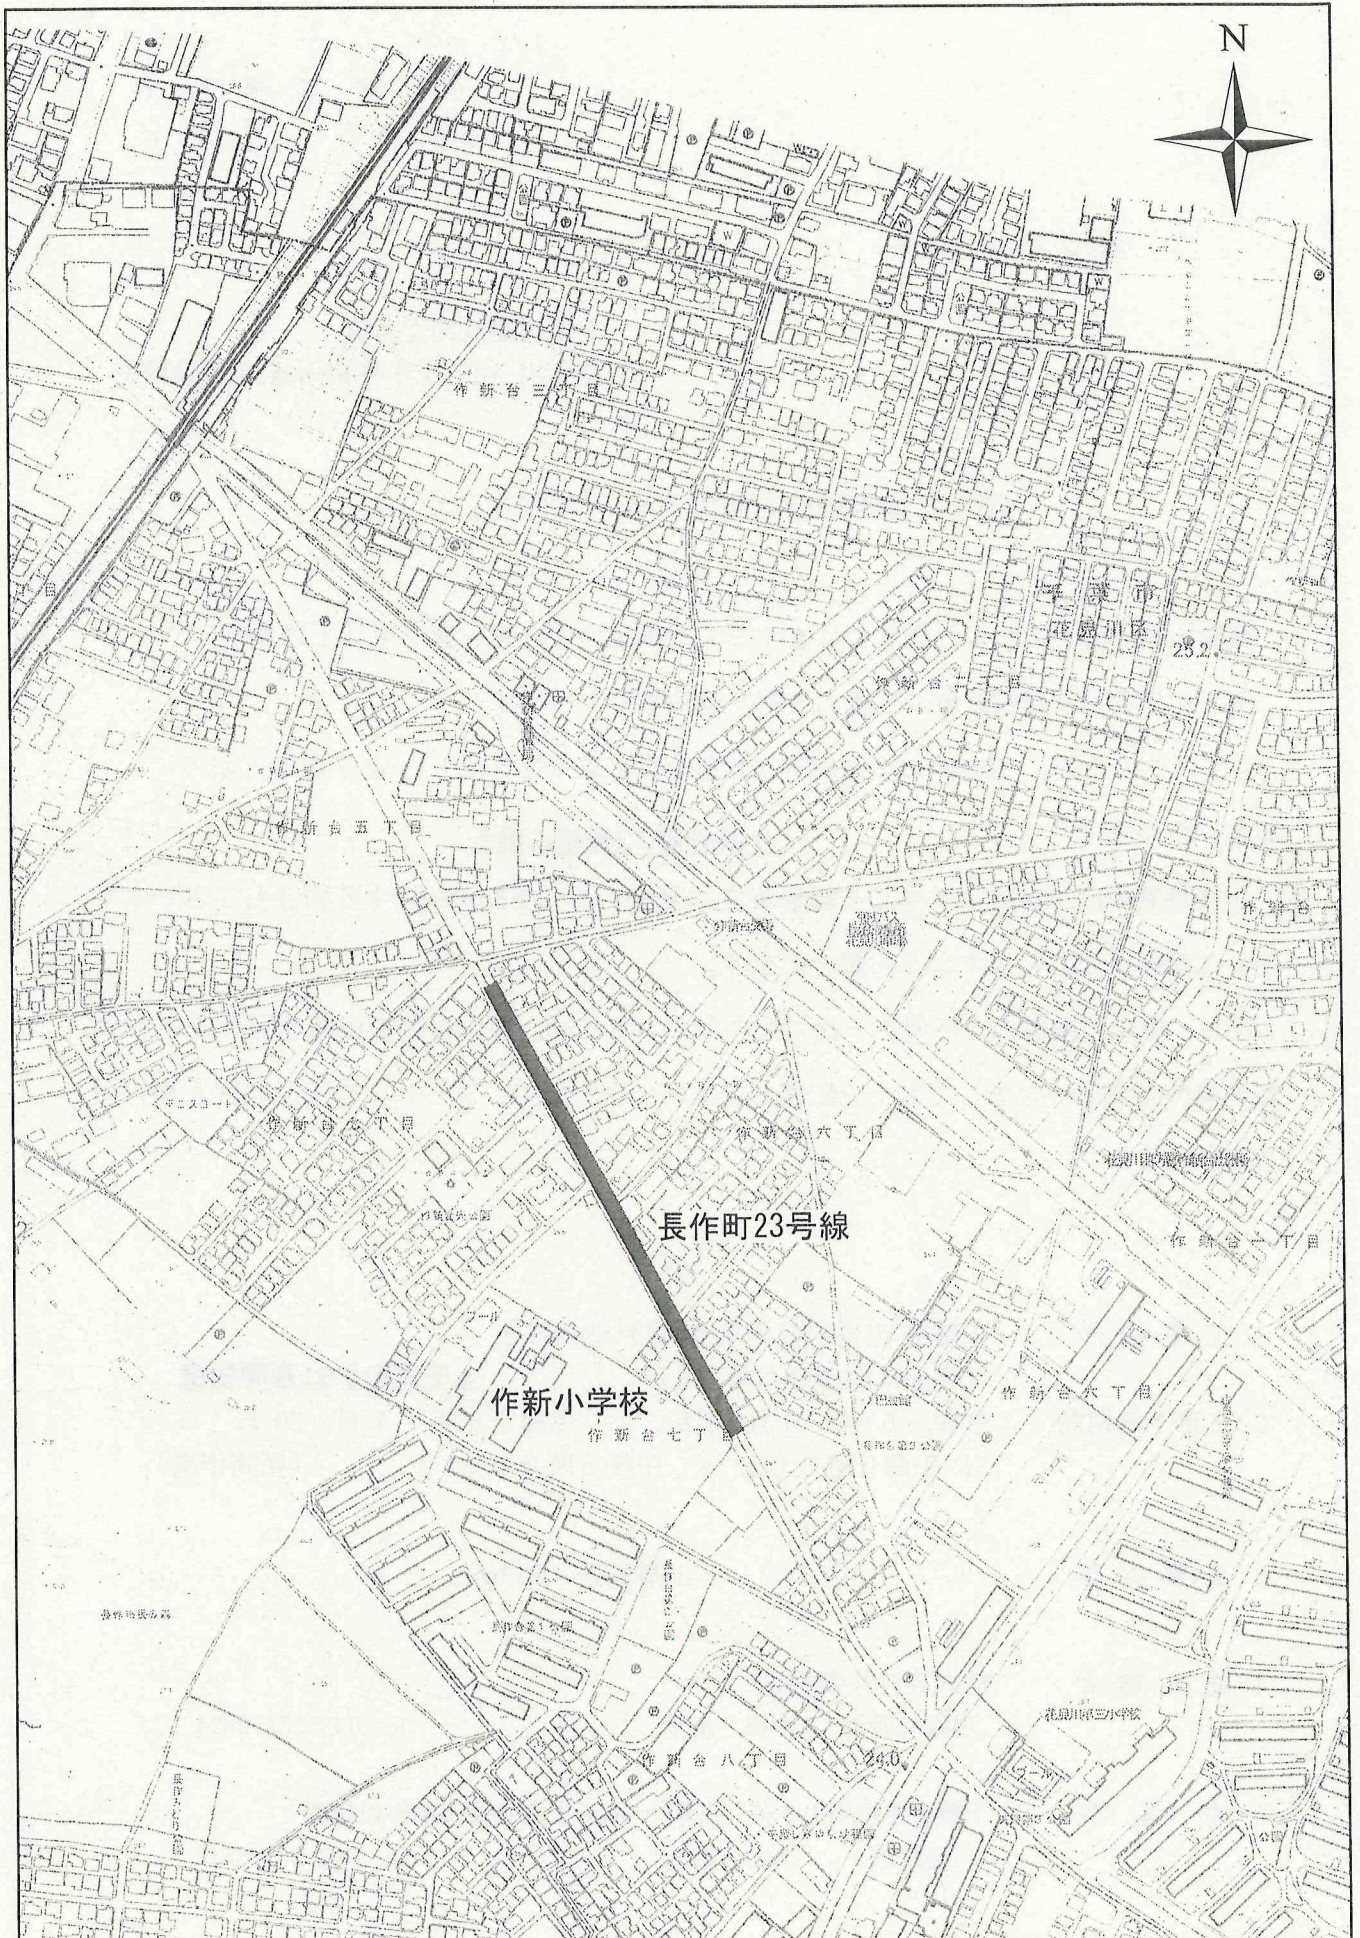

1:5,000

0 37.5 75 150 225 300