

8千 建 花 維 号 外
令和 8年 4月 9日

地元のみなさまへ

千葉市建設局土木部
花見川・稲毛土木事務所維持建設課長

舗装改良工事 のお知らせ

初冬の候、貴台におかれましてはますますご清栄のこととお喜び申し上げます。”

また、日頃より市政にご協力を賜り感謝申し上げます。

さて、このたび、(主)長沼船橋線外舗装改良工事(花7-1)を下記のとおり
実施いたします。

期間中は工事により生じる騒音等でご迷惑・ご不便をおかけする場合がございます
が、ご理解くださいますようお願いいたします。


なお、地元の皆様のご不便を一日でも少なくするため、極力期間の短縮を図るとともに
騒音等の軽減につきましても十分配慮してまいりますので、よろしくご協力の程お願い申
し上げます。

記

- 1 工事場所 千葉市 花見川区長作町地内外
- 2 工事予定期間 令和 8年 5月 初旬 ~ 令和 8年 7月 4日
(午前9時00分 ~ 午後5時00分)
- 3 工事内容 傷んだ舗装をなおす工事
- 4 施工業者 立山工業株式会社
現場代理人 兼田 弘幸 TEL 043-259-0378
- 5 連絡先 千葉市建設局土木部 花見川・稲毛土木事務所維持建設課
建設班 曾根 瞭平 TEL 043-257-8842

(主) 長沼船橋線外舗装改良工事 (花7-1)

位置図 (2/2)

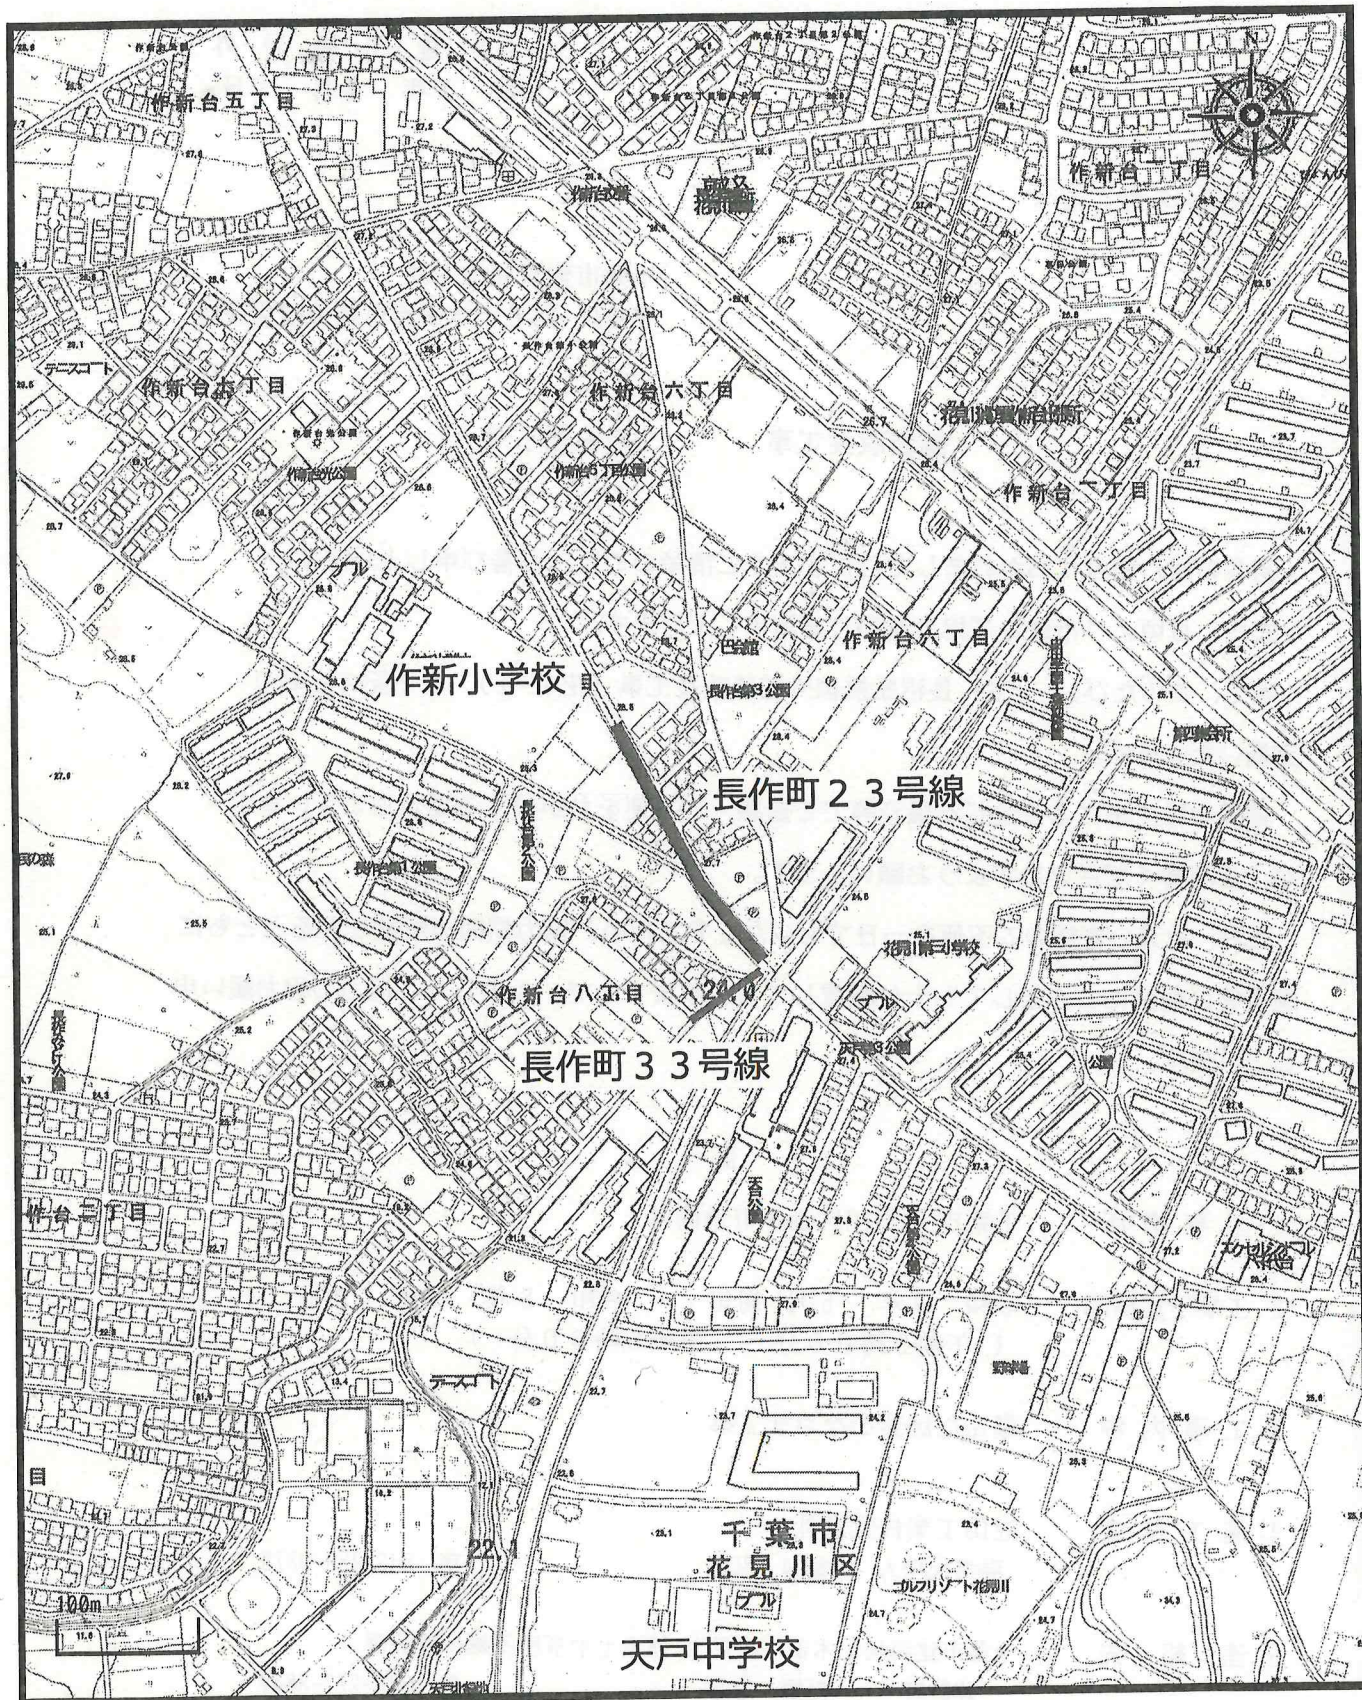

1 / 5,000

注釈: